


3#宿舍4-5层平面图
1:100
说明：具体面积、户型等以实际交付为准

北




3#宿舍6-25层平面图
1:100
说明: 具体面积、户型等以实际交付为准

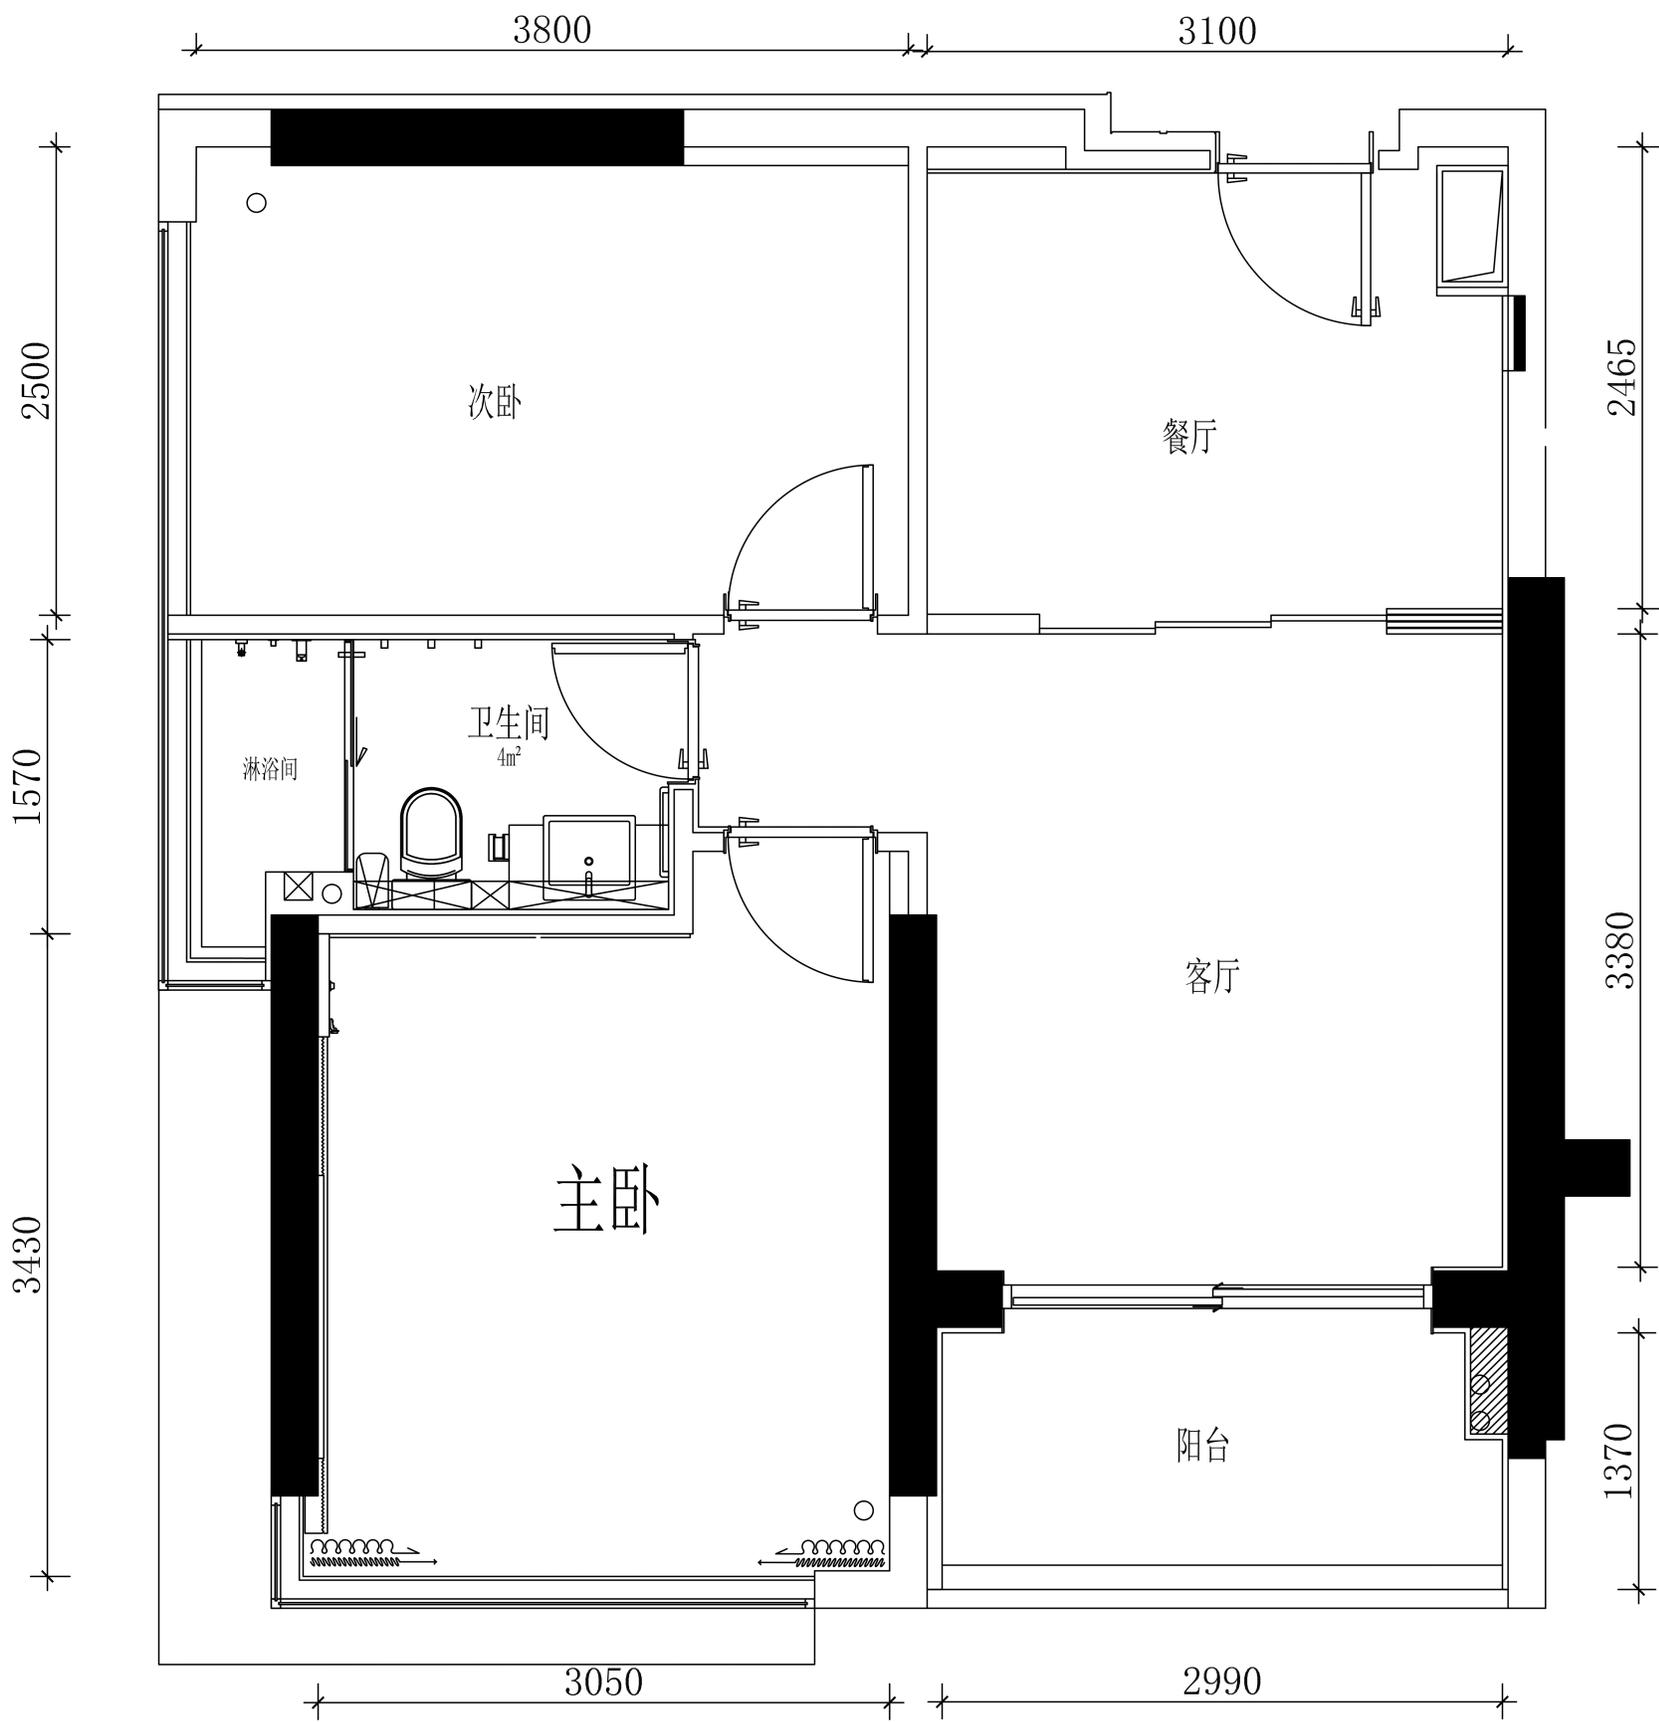

两房一厅 建筑面积约为：67-78（单位：m²），具体面积、户型等以实际交付为准


说明：该户型适用于四层-五层：7.14.23.24号房型；六层-二十五层：7.14.27.28号房型

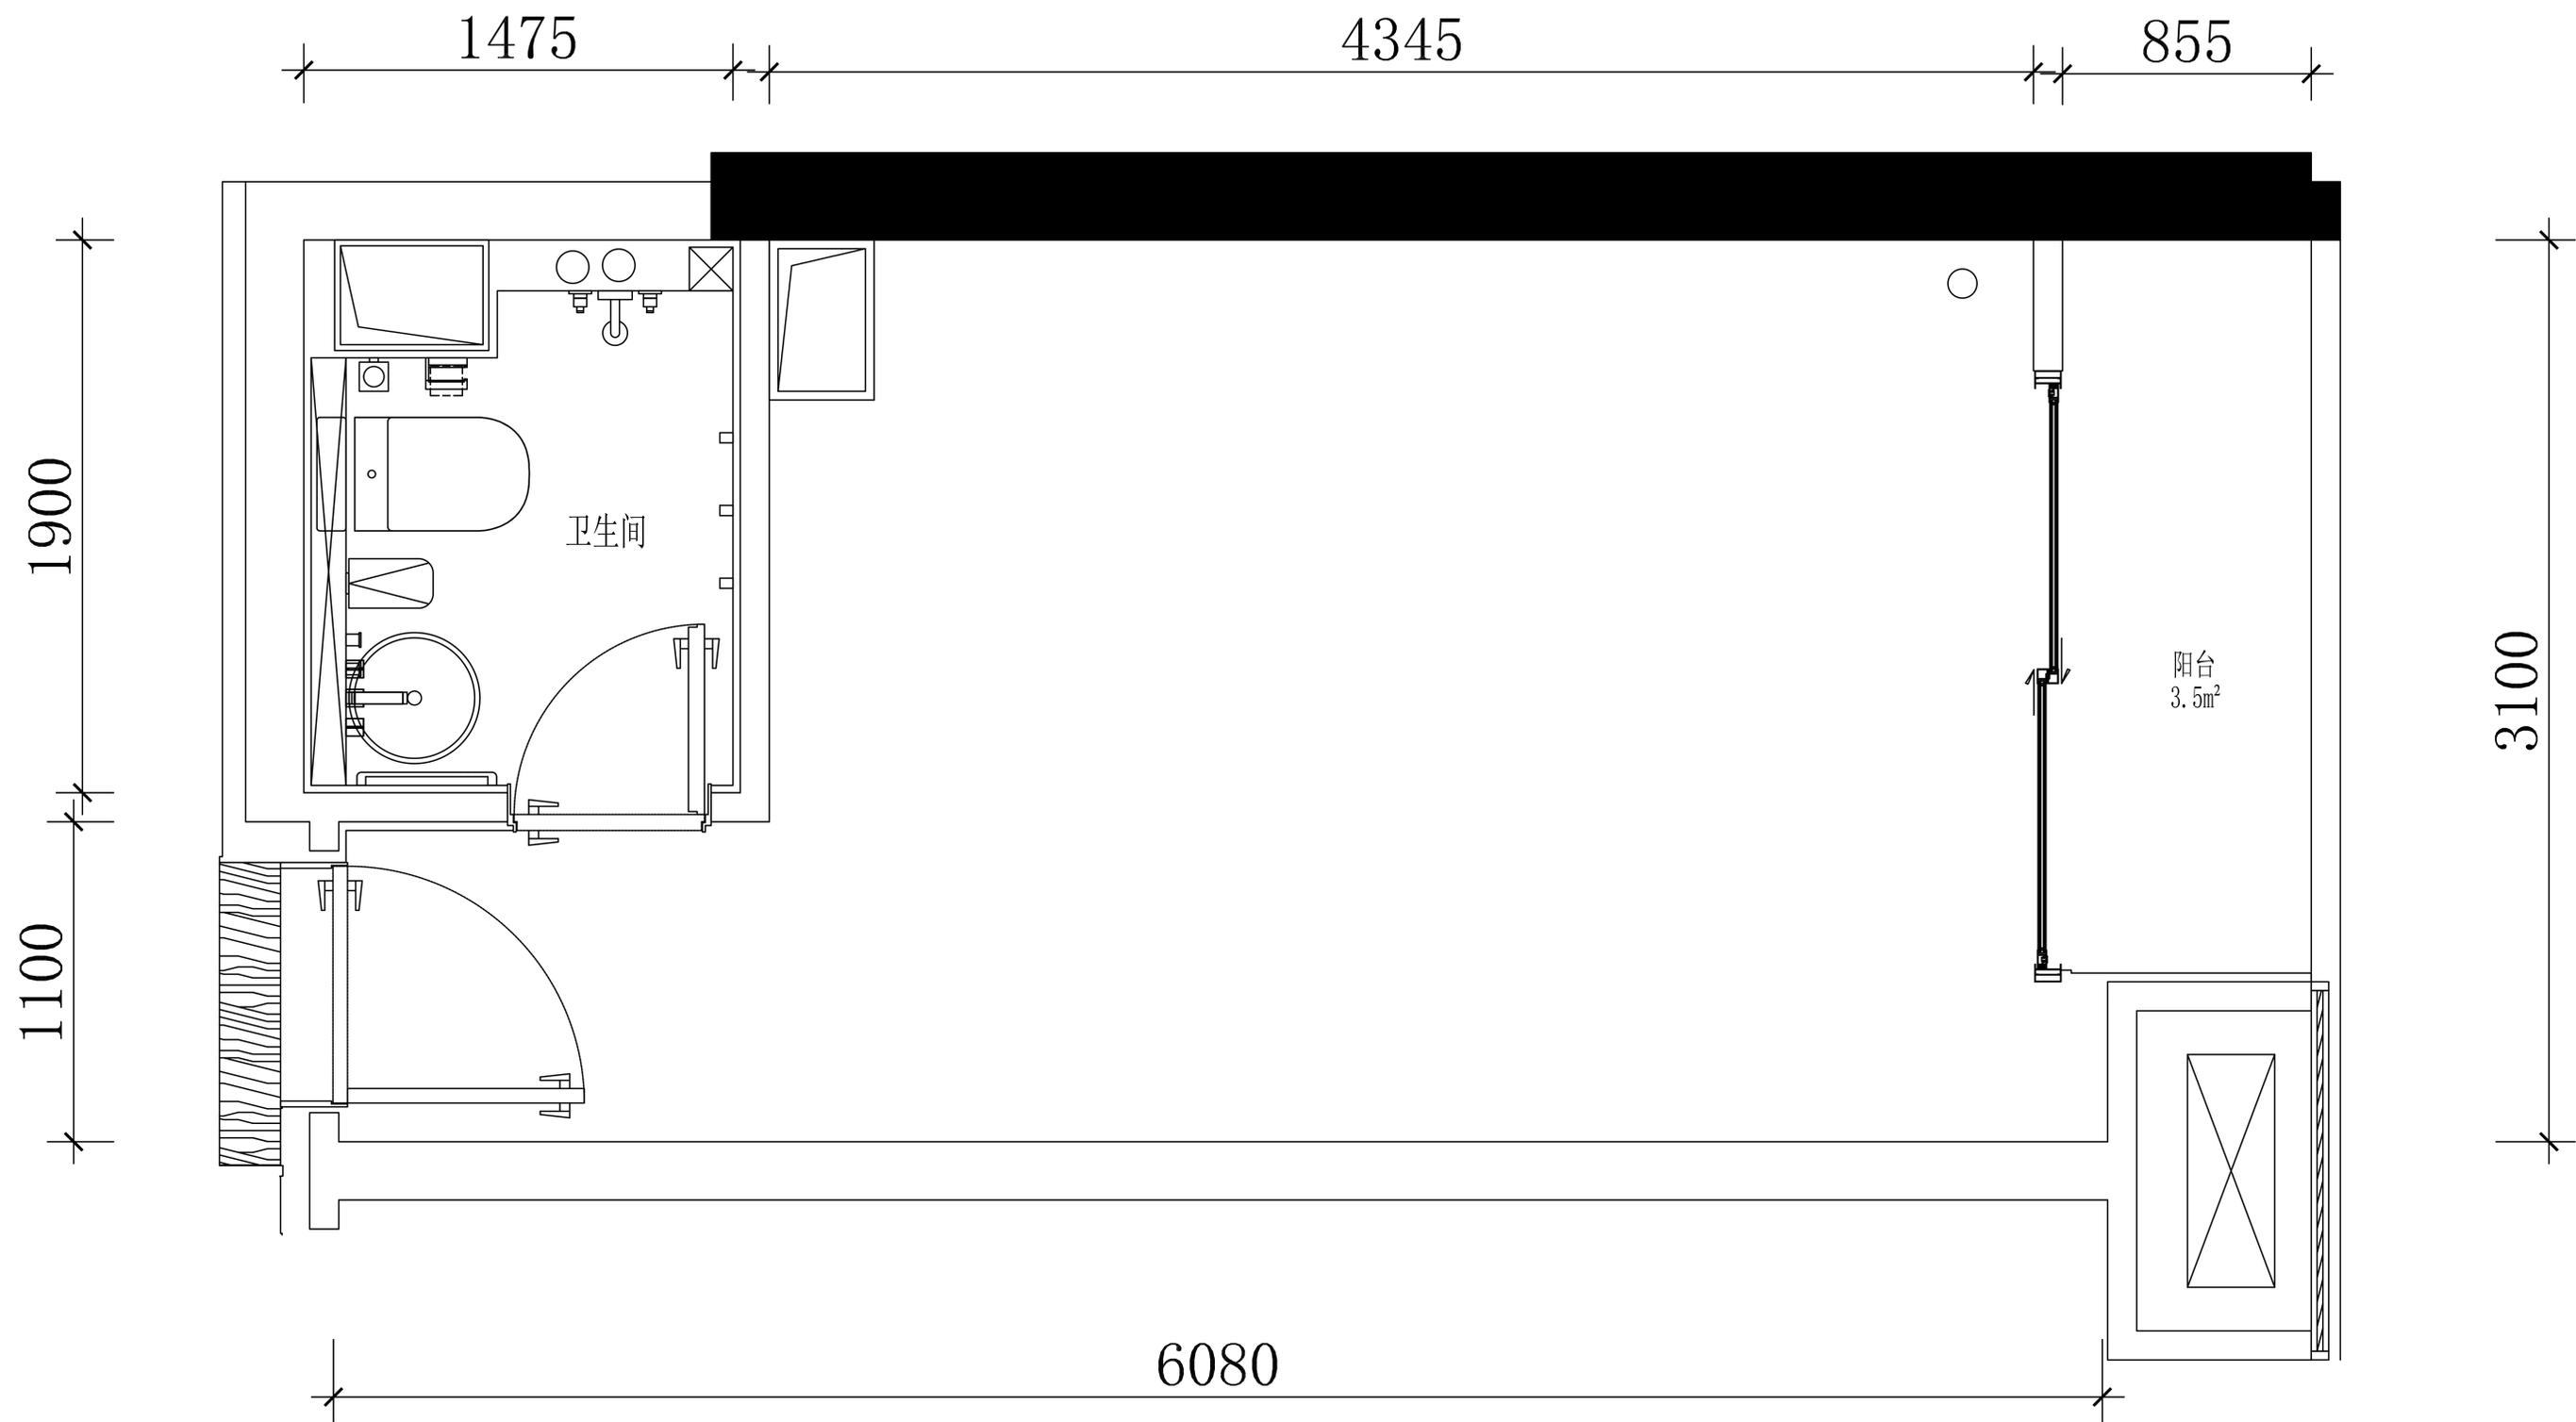

一房 建筑面积约为：29（单位：m²），具体面积、户型等以实际交付为准

说明：该户型适用于四层—五层：01—06号.08—13号.15号.19号.21号.22号.25号.26号房型；

该户型适用于六层—二十五层：01—06号.08—13号.15—26号.29—30号房型

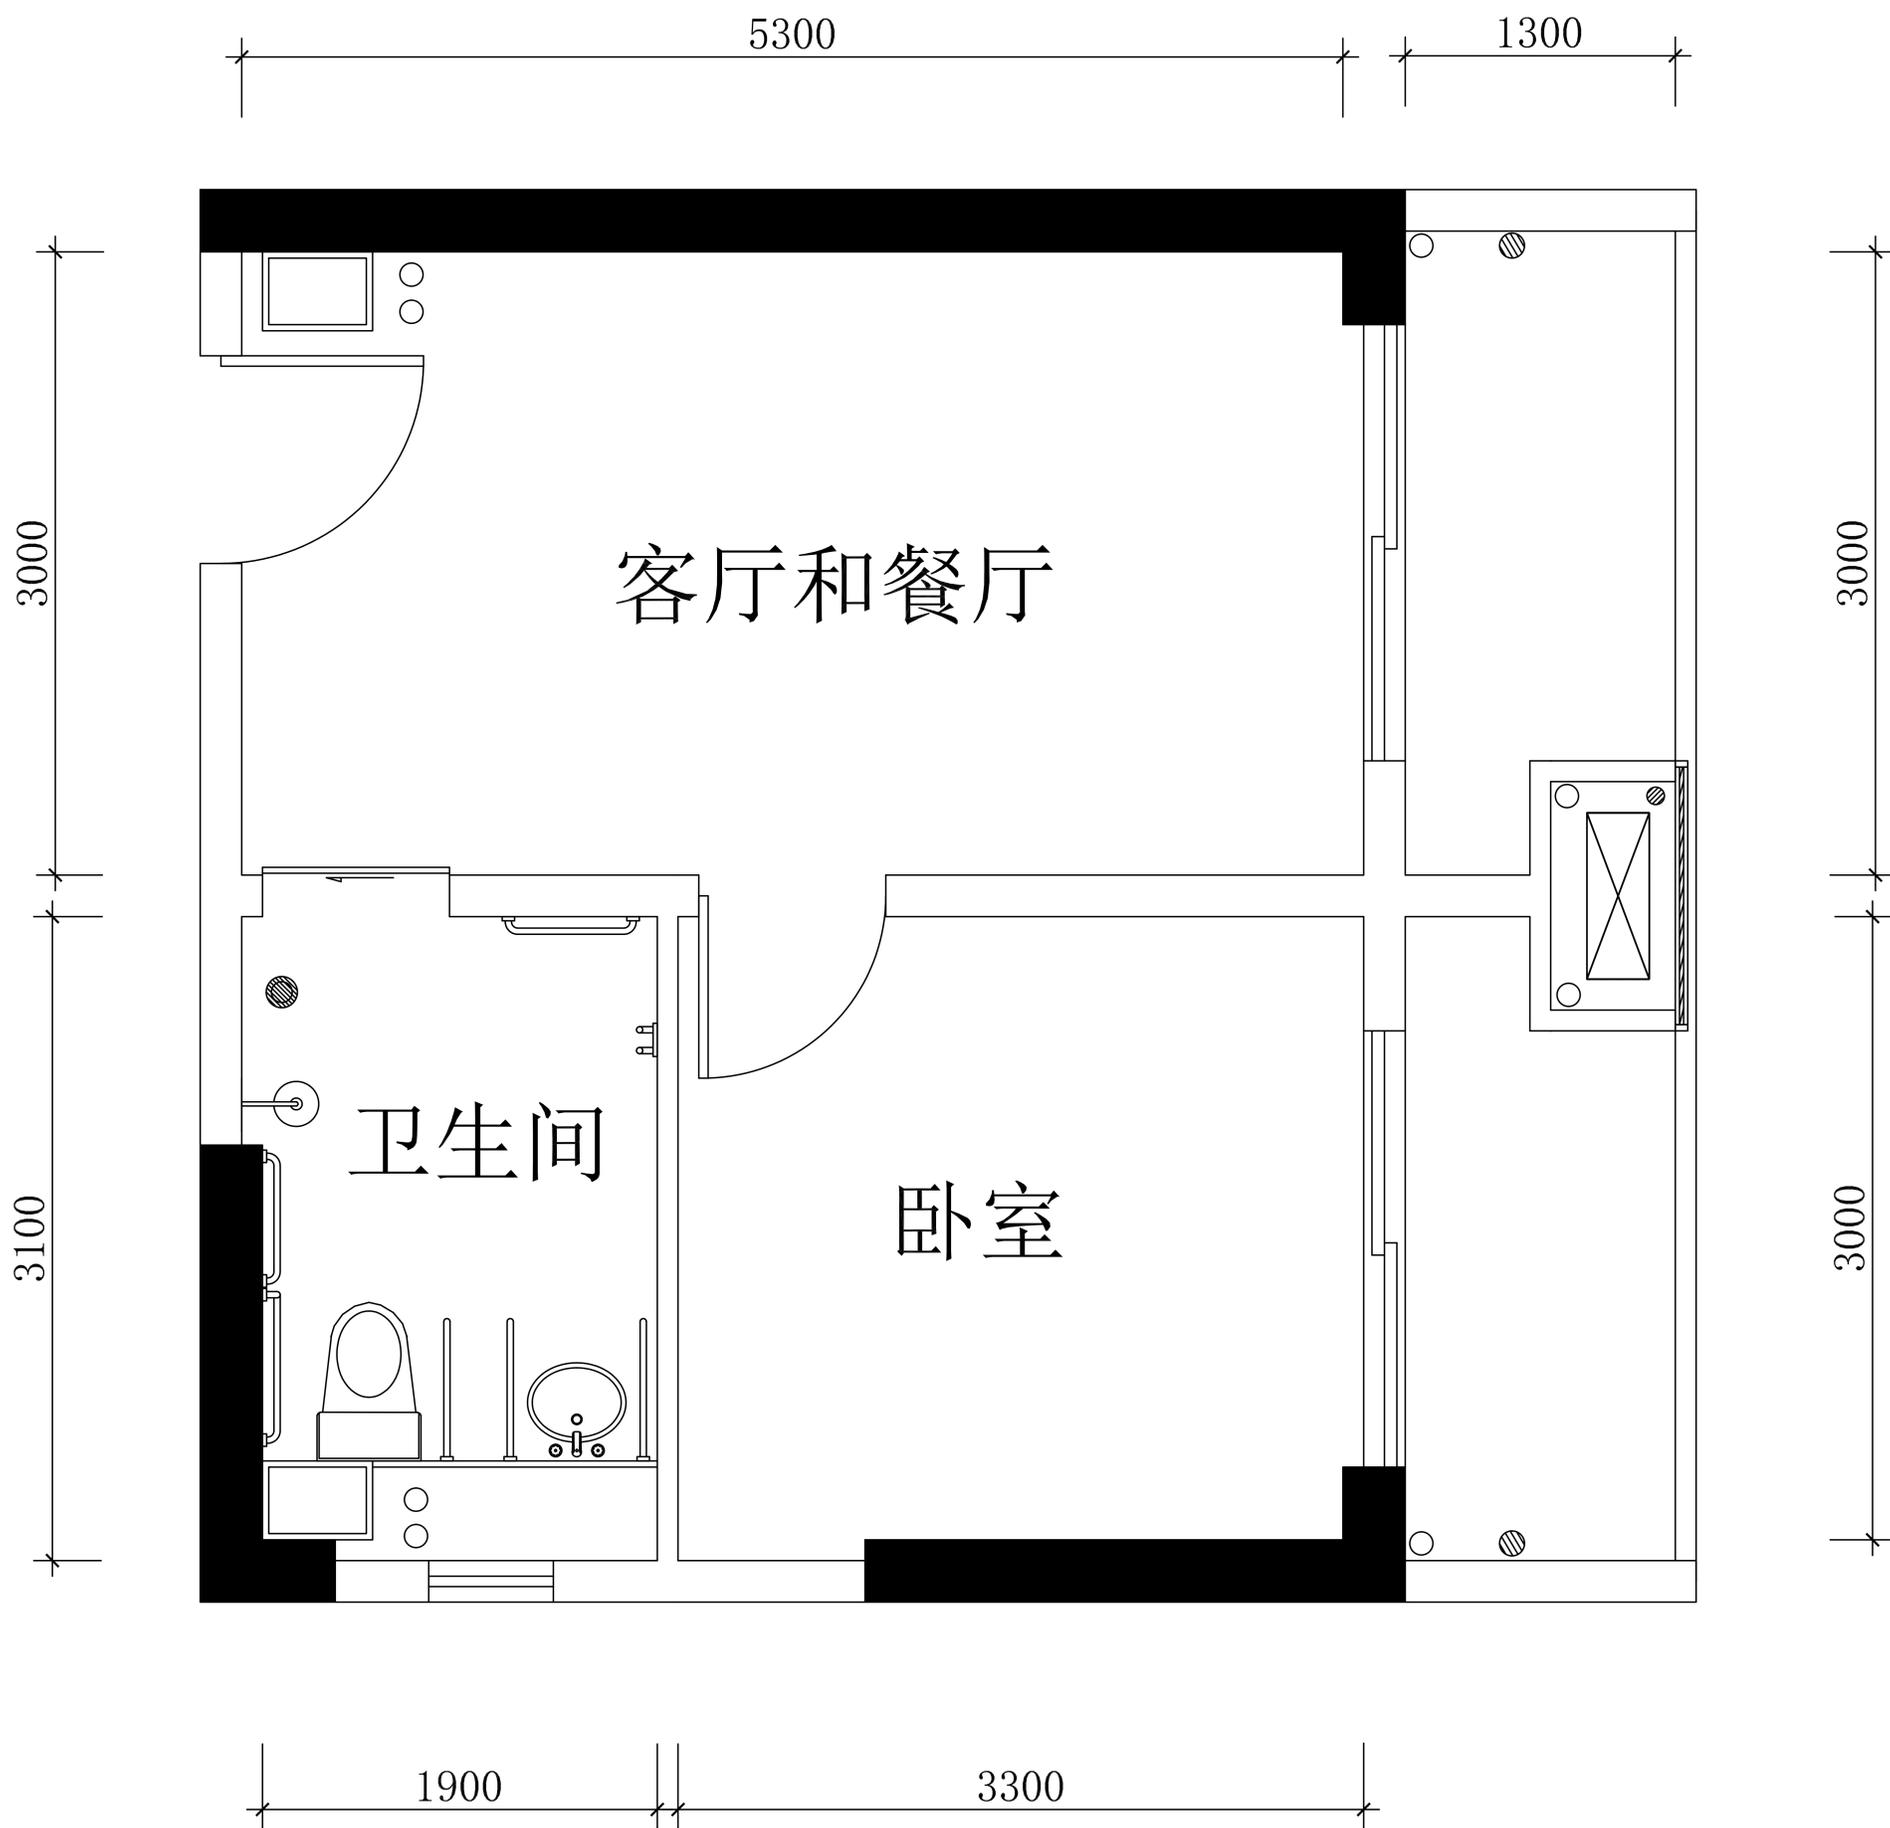

一房 建筑面积约为：58（单位： m^2 ），具体面积、户型等以实际交付为准

说明：该户型适用于四层—五层：16.17.18.20号房型；